

上演時間 自 月 日 時 分  
 至 月 日 時 分


題名 \_\_\_\_\_  
 幕場 \_\_\_\_\_  
 劇団名 \_\_\_\_\_

# 菊池市文化会館大ホール舞台平面図

縮尺 (1 : 100)

演出 \_\_\_\_\_  
 照明 \_\_\_\_\_  
 装置 \_\_\_\_\_

間口 15.0 m  
 奥行 14.0 m  
 高さ 7.0 m

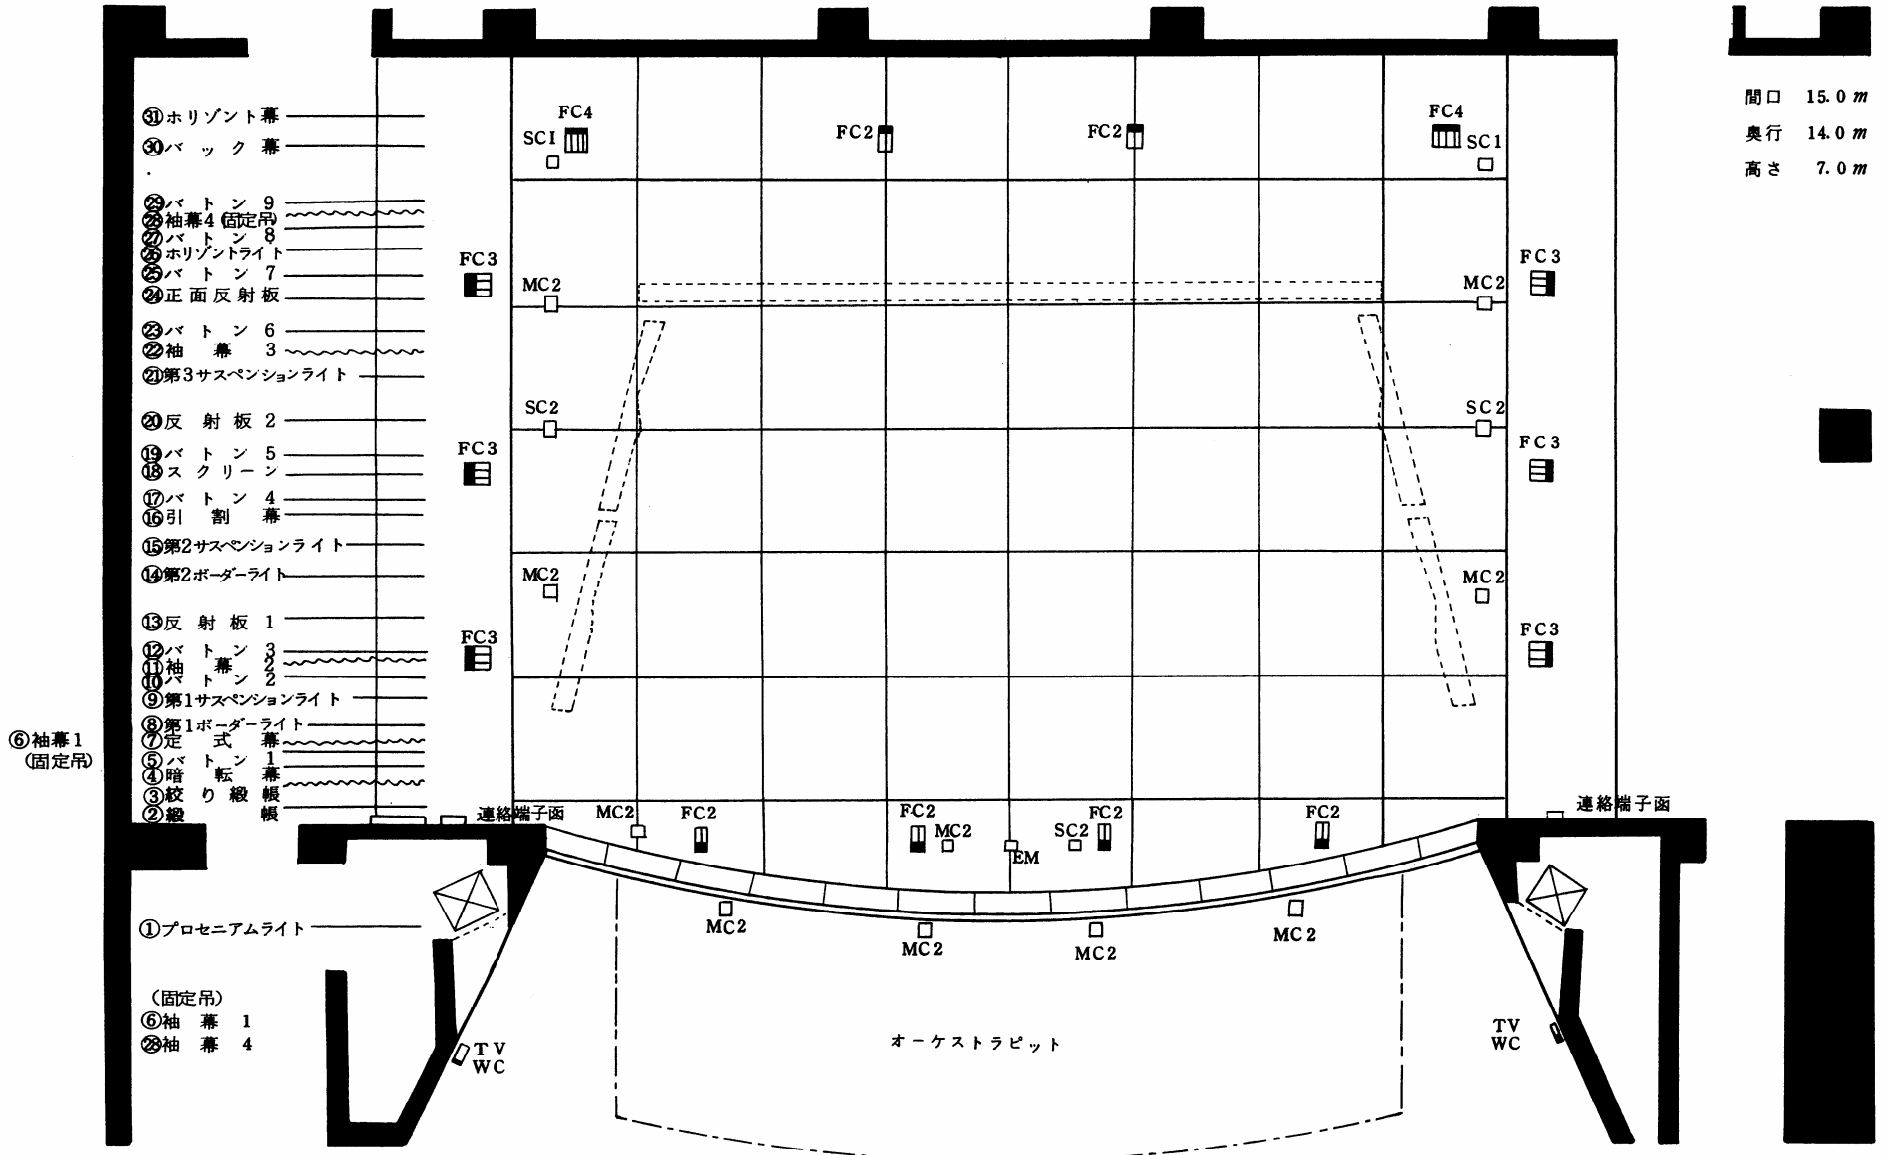

- ①① ホリゾン幕
- ①⑩ バック幕
- ②⑨ バトン 9
- ②⑧ 袖幕4 (固定吊)
- ②⑦ バトン 8
- ②⑥ ホリゾンライト
- ②⑤ バトン 7
- ②④ 正面反射板
- ②③ バトン 6
- ②② 袖幕 3
- ②① 第3サスペンションライト
- ①③ 反射板 2
- ①② バトン 5
- ①① スクリーン
- ①⑦ バトン 4
- ①⑥ 引割幕
- ①⑤ 第2サスペンションライト
- ①④ 第2ボーダーライト
- ①③ 反射板 1
- ①② バトン 3
- ①① 袖幕 2
- ①⑦ バトン 2
- ①⑥ 第1サスペンションライト
- ①⑤ 第1ボーダーライト
- ①④ 固定式幕
- ①③ バトン 1
- ①② 暗転幕
- ①① 絞り緩帳
- ①⑦ 絞帳

⑥ 袖幕1 (固定吊)

- ① プロセニウムライト
- (固定吊)
- ⑥ 袖幕 1
- ② 袖幕 4

連絡端子函

連絡端子函

TV WC

TV WC

オーケストラピット