


# 菊池市文化会館設備断面図

縮尺1/100

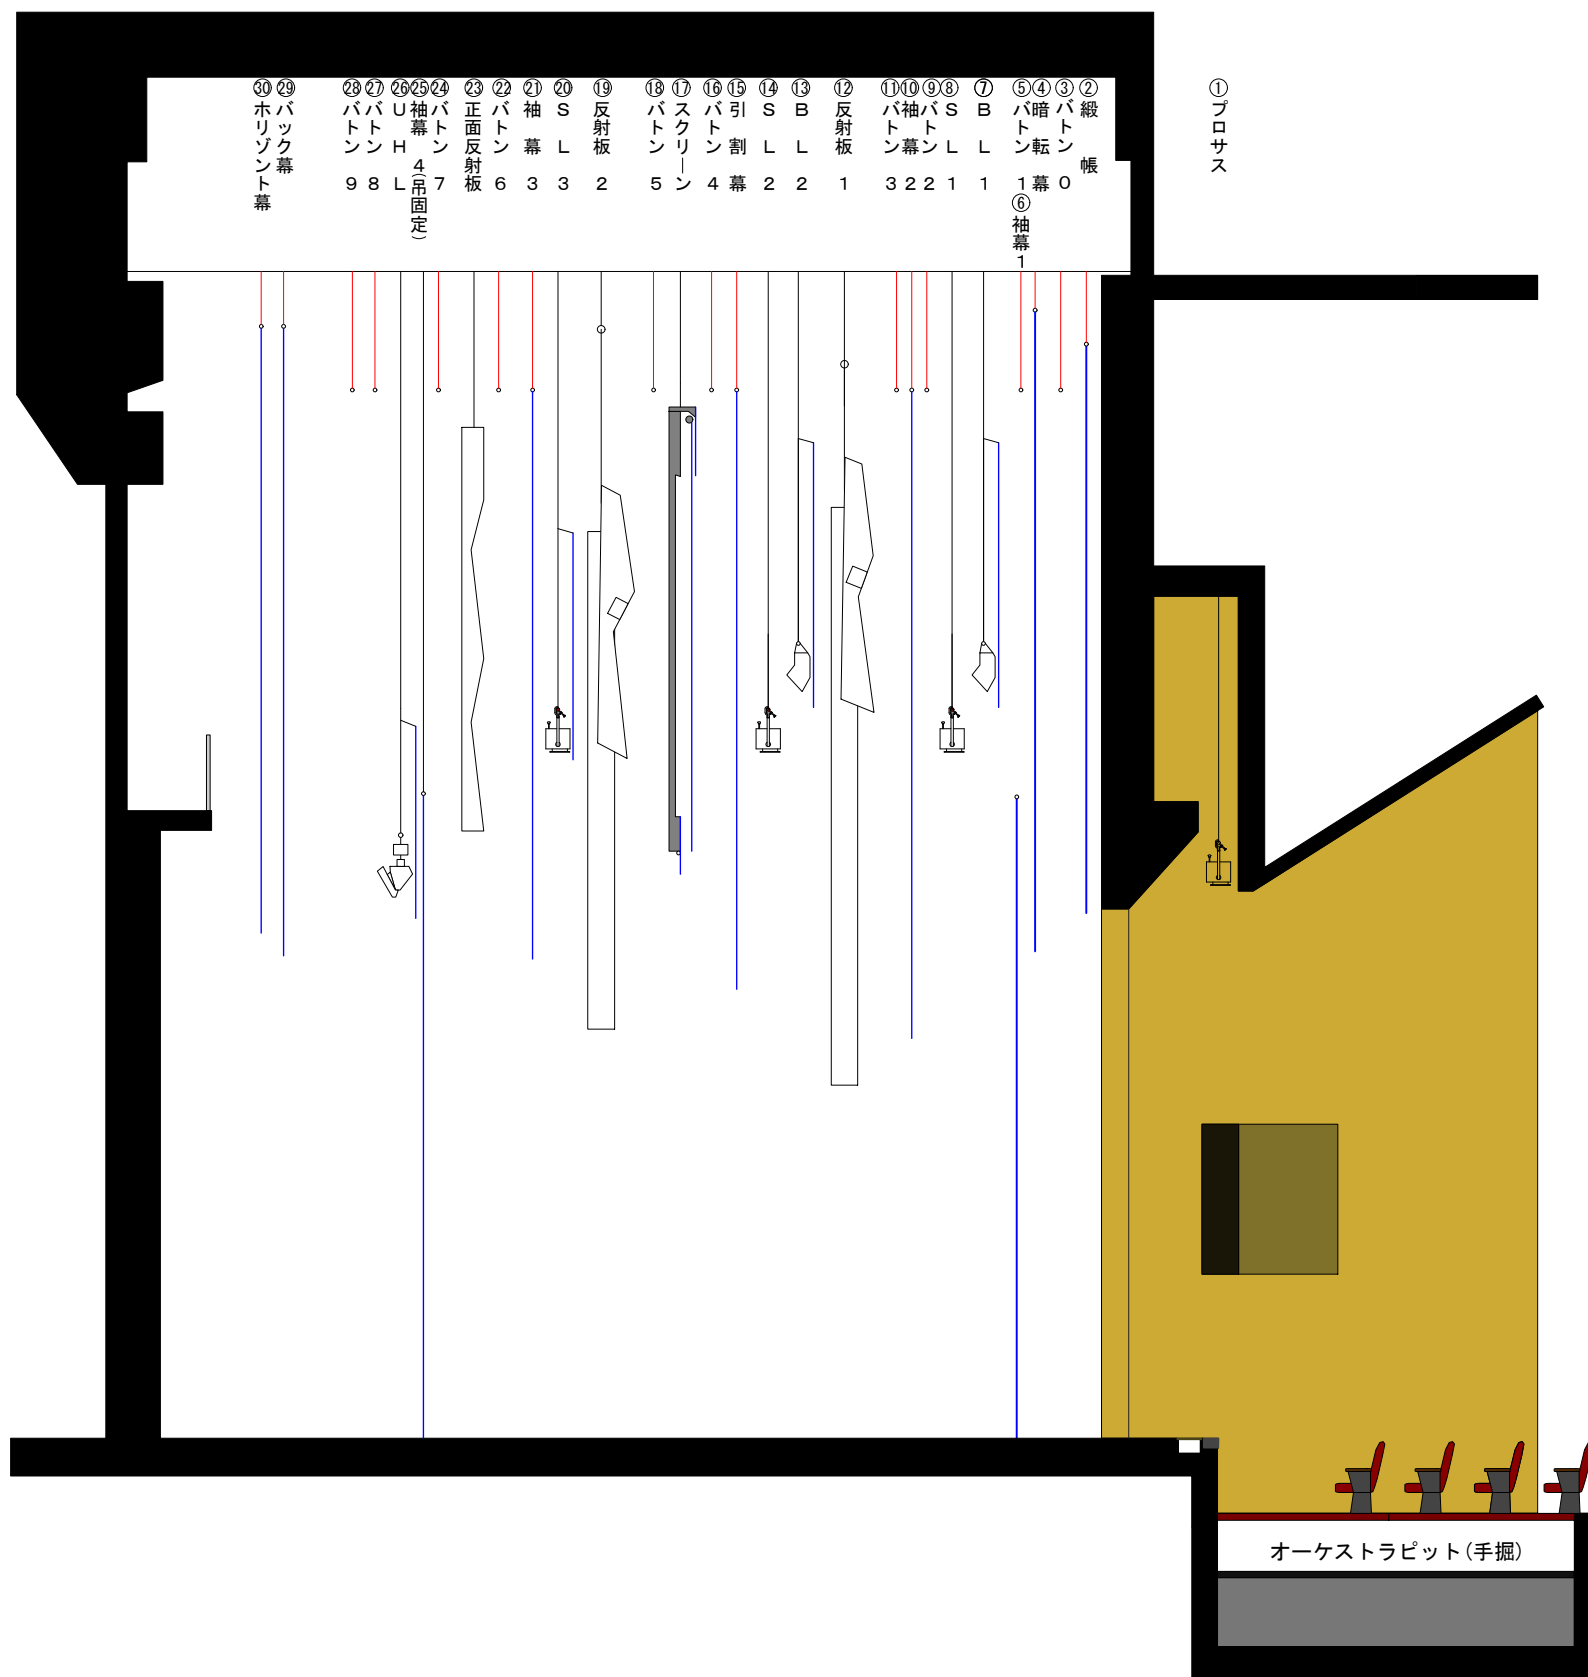

舞台吊物略仕様

番号	名称	型式	速度	備考
1	プロセニウムライト	ドラム巻取	6m/min	
2	緞帳	ワイヤートラクション	速度可変	昇降共 最速13秒～最遅42秒
3	バトン0	C/W バランス		最大吊込可能重量 120kg
4	暗転幕	C/W バランス		帆布、ヒダ無し
5	バトン1	C/W バランス		バトン間口 W:12m 最大吊込可能重量 120kg
6	袖幕1	固定吊り 引き紐開閉		
7	第1ボーダーライト	C/W バランス		文字幕1 (共吊り、ヒダ有り)
8	第1サスペンションライト	C/W バランス		
9	バトン2	C/W バランス		最大吊込可能重量 180kg
10	袖幕2	C/Wバランス、引き紐開閉		
11	バトン3	C/W バランス	3m/min	最大吊込可能重量 180kg
12	反射板1	ワイヤートラクション		側面反射板1 (共吊り)
13	第2ボーダーライト	C/W バランス		文字幕2 (共吊り、ヒダ有り)
14	第2サスペンションライト	C/W バランス		
15	引割幕	C/Wバランス、引き紐開閉		下手綱元
16	バトン4	C/W バランス		最大吊込可能重量 180kg
17	スクリーン	ワイヤートラクション	6m/min	
18	カットマスク	電動開閉	10m/min	
19	反射板2	ワイヤートラクション	3m/min	側面反射板2 (共吊り)
20	第3サスペンションライト	C/W バランス		文字幕3 (共吊り、ヒダ有り)
21	袖幕3	C/Wバランス、引き紐開閉		
22	バトン6	C/W バランス		最大吊込可能重量 180kg
23	正面反射板	ワイヤートラクション	3m/min	
24	バトン7	C/W バランス		最大吊込可能重量 180kg
25	袖幕4	固定吊り 引き紐開閉		
26	水平ライト	C/W バランス		文字幕4 (共吊り、ヒダ有り)
27	バトン8	C/W バランス		最大吊込可能重量 180kg
28	バトン9	C/W バランス		最大吊込可能重量 180kg
29	バック幕 (大黒幕)	C/Wバランス、引き紐開閉		別珍引き割り幕 下手綱元
30	水平幕	C/W バランス		